




附件:

### 引种园食堂边消防栓到碎石路之间防腐木铺设工程量清单

序号	项目名称及材料	数量	单位	单价 (元)	总计 (元)	施工工艺及材料
1	防腐木平台制作安装(规格1500*70000)	105	平方			南方松地板140*38(不锈钢螺丝固定),用5号槽钢支撑,横梁89*89(与1500槽钢用角码固定)。刷防腐木油2遍。
2	水泥墩(40*40*50)	48	个			混凝土基础中心预埋300mm长5号镀锌槽钢。平行两柱子之间用1500长5号国标镀锌槽钢焊接,增加稳定性。
3	板车运输费用	20	车			
4	合计					
5	税点					
6	总计					

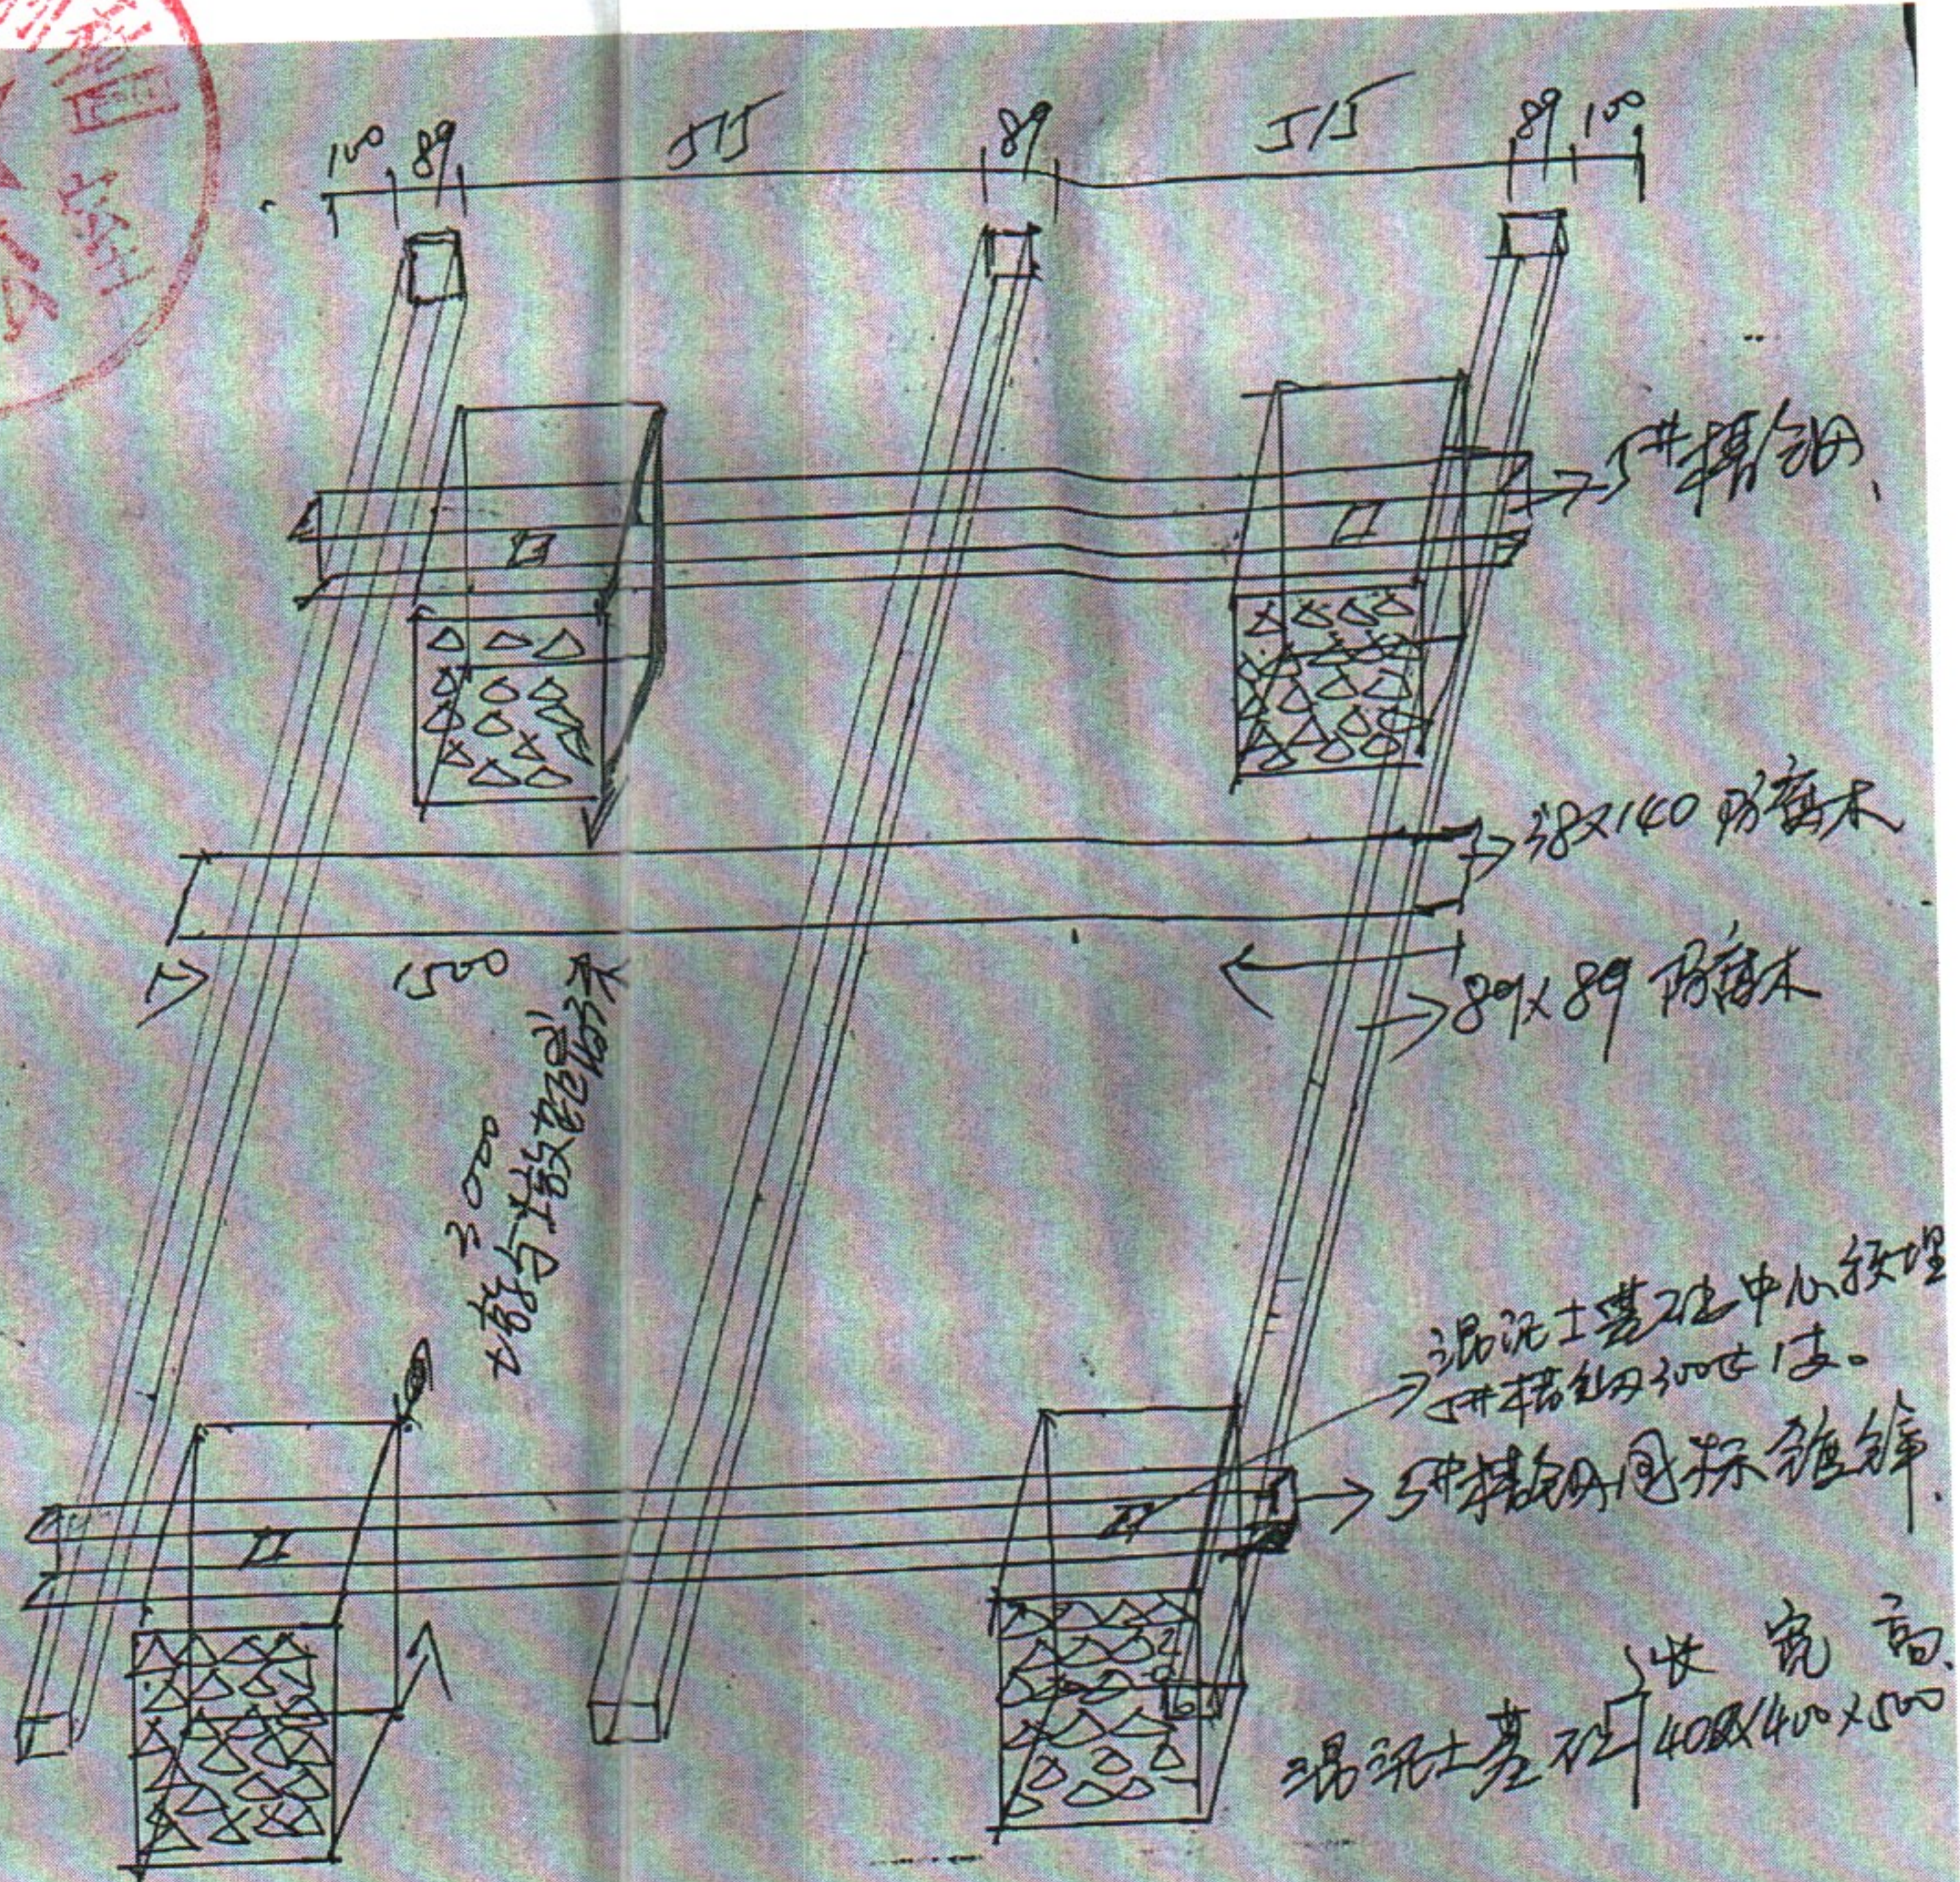

- ① 混凝土基础 400x400x500 (长宽高)
- ② 混凝土基础中心位置预埋5#槽钢300支。(镀锌槽钢)
- ③ 基础间距3米1个。
- ④ 89x89防腐木大梁与基础横向500槽钢牢固固定。
- ⑤ 平台用38x140防腐木不锈钢脚固定。
- ⑥ 铸工结束后涂刷防腐木油。